


**Résidence "Saint Vincent"**  
**Bd Jean Jaurés**  
**11000 - Carcassonne**

**Appartement B53 - Niveau 5**  
**Surface : 100.55m<sup>2</sup>**  
**Terrasse ouest : 12.00m<sup>2</sup>**  
**Terrasse nord : 12.75m<sup>2</sup>**

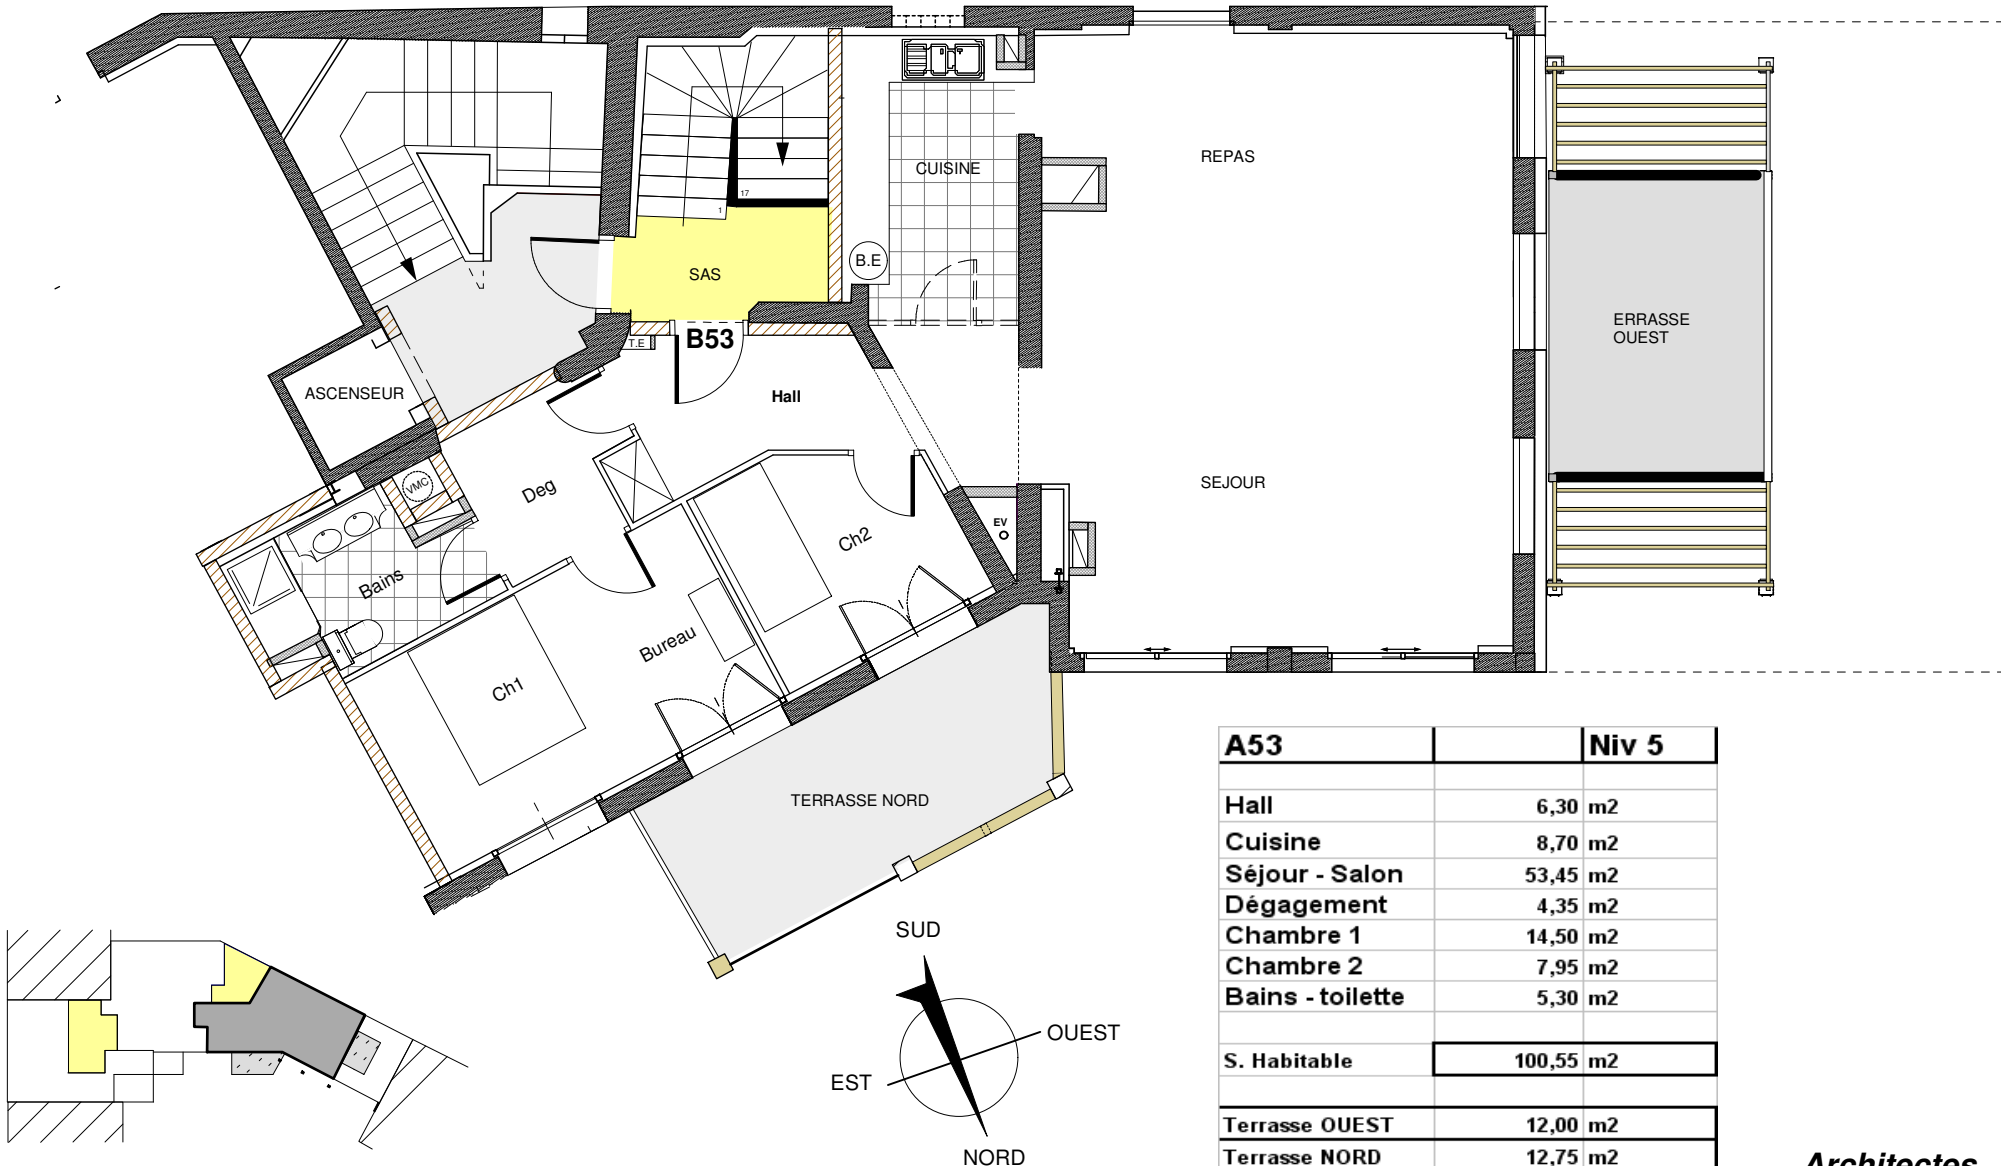

A53	Niv 5
Hall	6,30 m <sup>2</sup>
Cuisine	8,70 m <sup>2</sup>
Séjour - Salon	53,45 m <sup>2</sup>
Dégagement	4,35 m <sup>2</sup>
Chambre 1	14,50 m <sup>2</sup>
Chambre 2	7,95 m <sup>2</sup>
Bains - toilette	5,30 m <sup>2</sup>
<b>S. Habitable</b>	<b>100,55 m<sup>2</sup></b>
<b>Terrasse OUEST</b>	<b>12,00 m<sup>2</sup></b>
<b>Terrasse NORD</b>	<b>12,75 m<sup>2</sup></b>